


Hestecenter

Kolonihaveområde - Beplantet vold mod motorvej - 100-150 m fra nordlig landsbygrænse

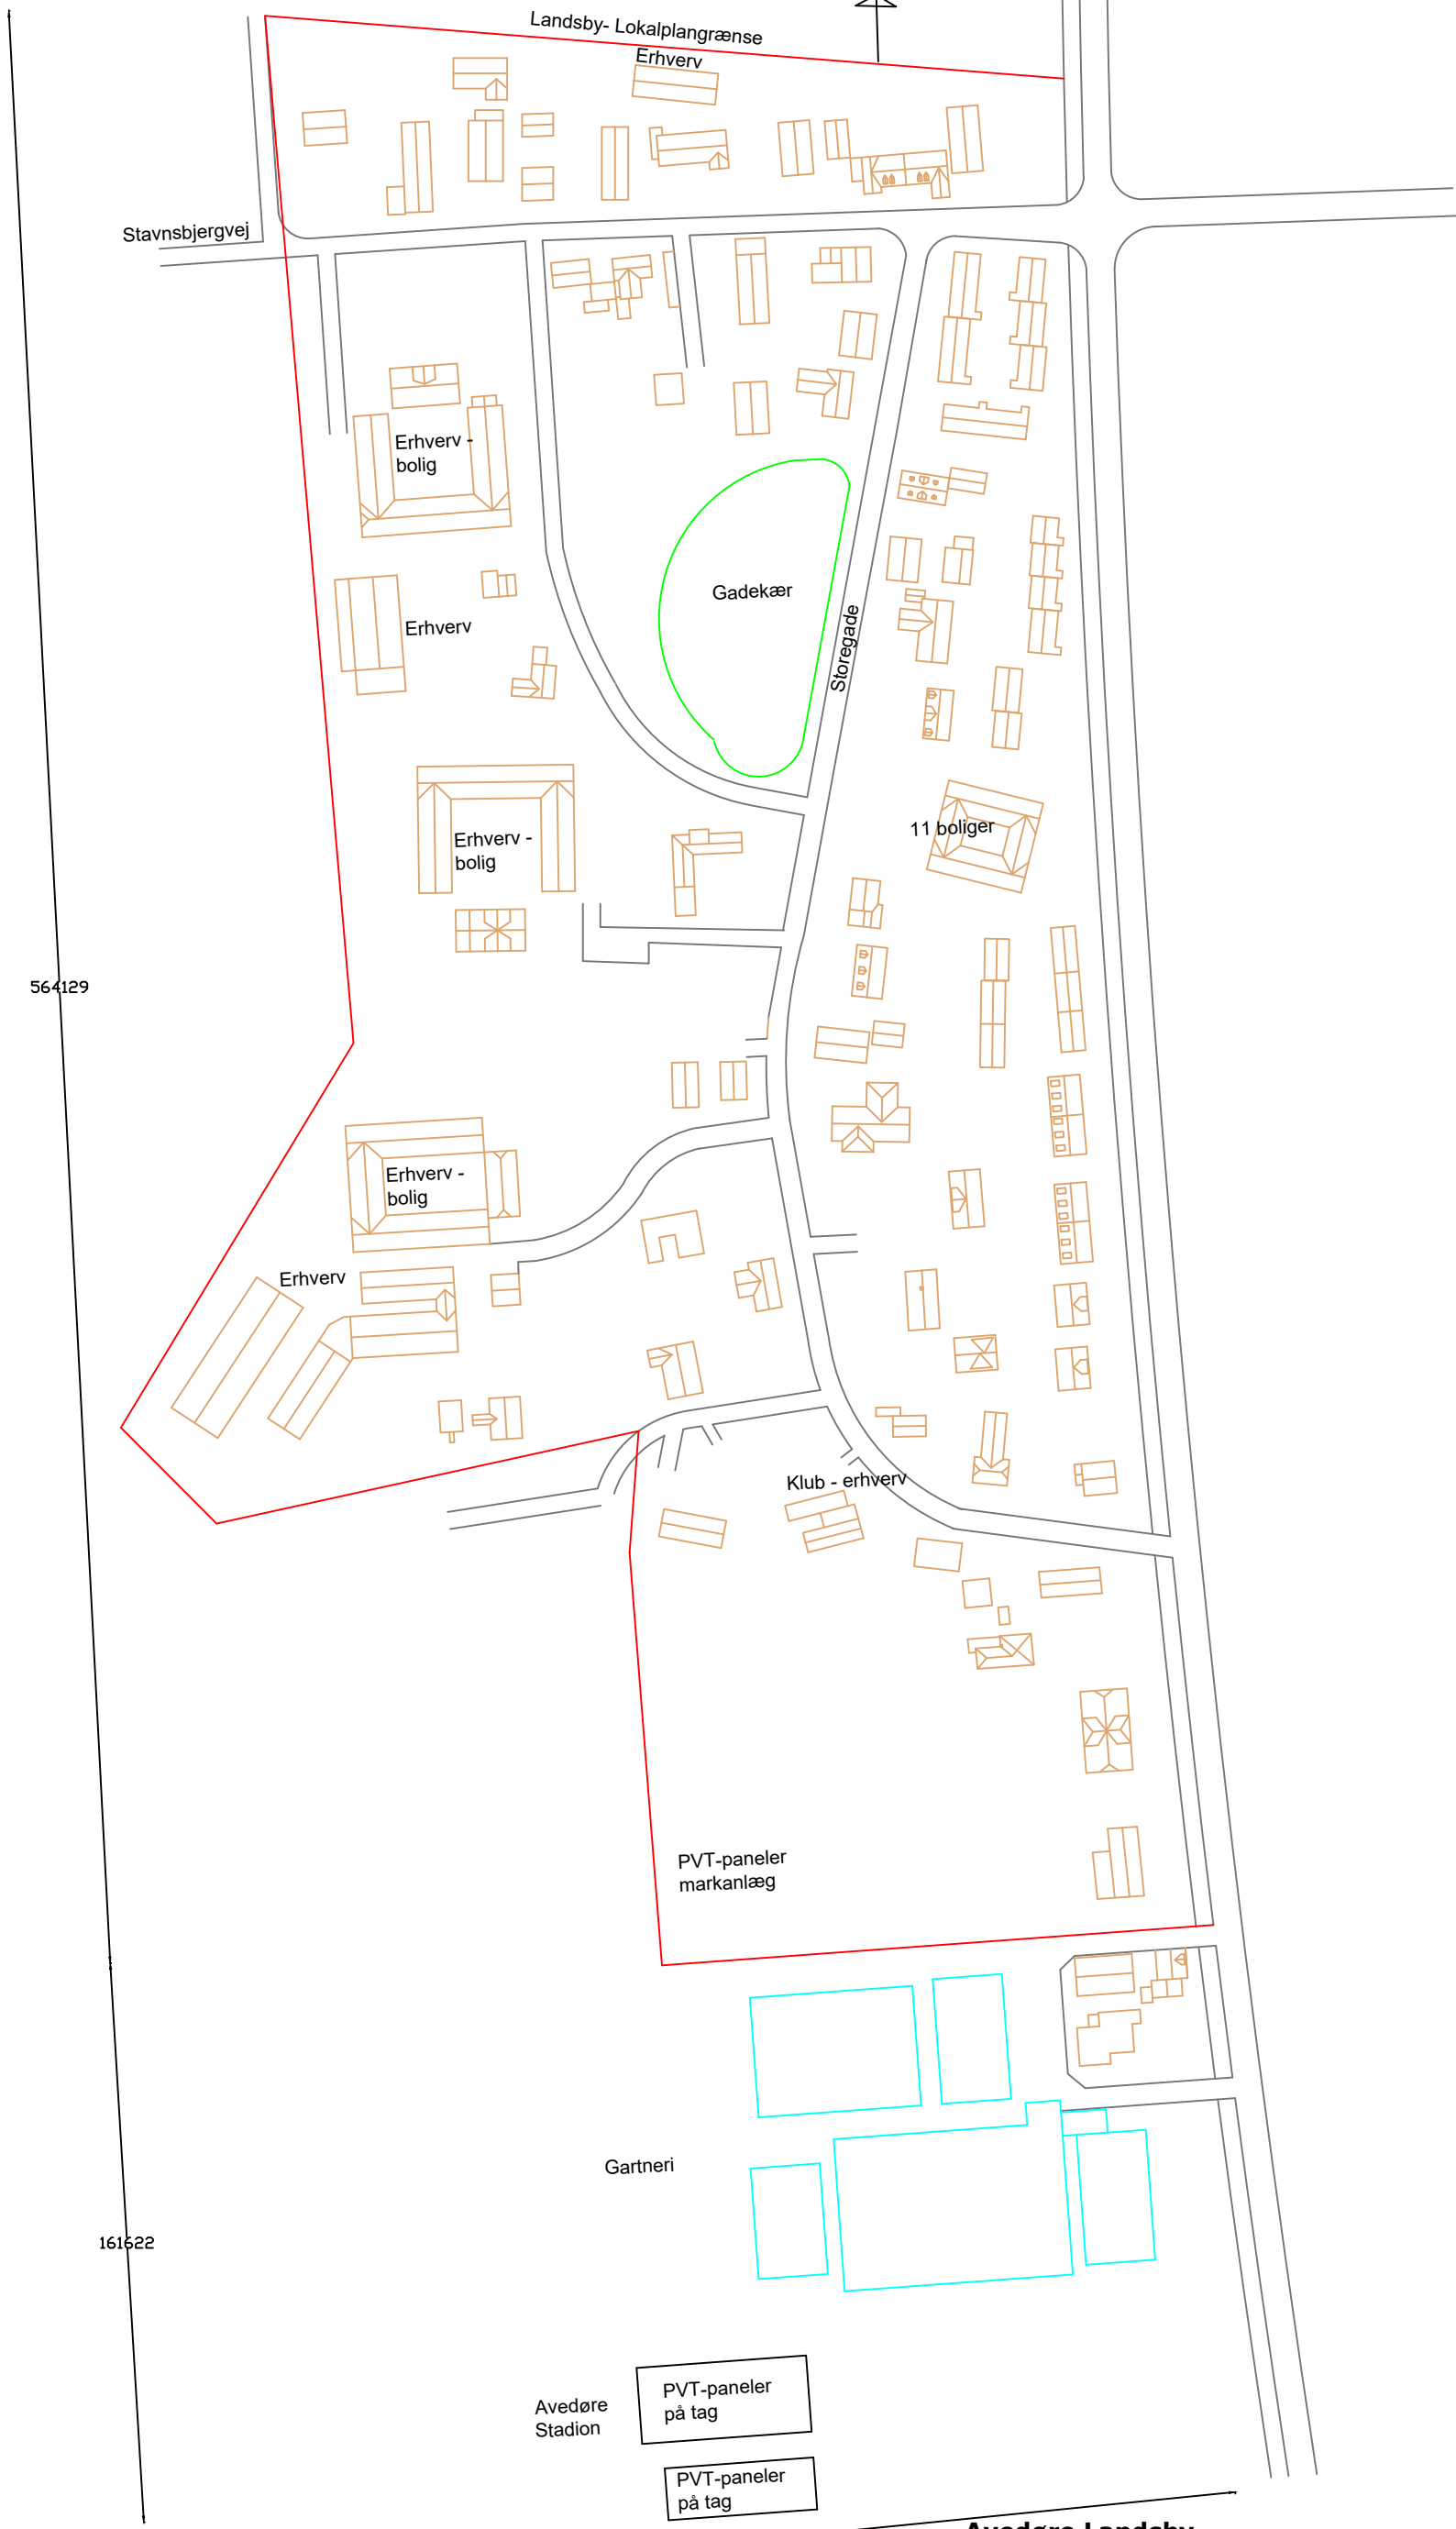

564129

161622

307548

Avedøre Landsby

Bygning:
Landsby plan
Emne:
Placering af PVT-paneler
Solarplan Aps T: +45 40327882 M: solarvent@solarplan.dk I: www.solarplan.dk

Tegn.format: A3
Målforhold: 1:2000
Dato:
04.01.2021