



TEGN.NR.:
-- (99) 1.1.01

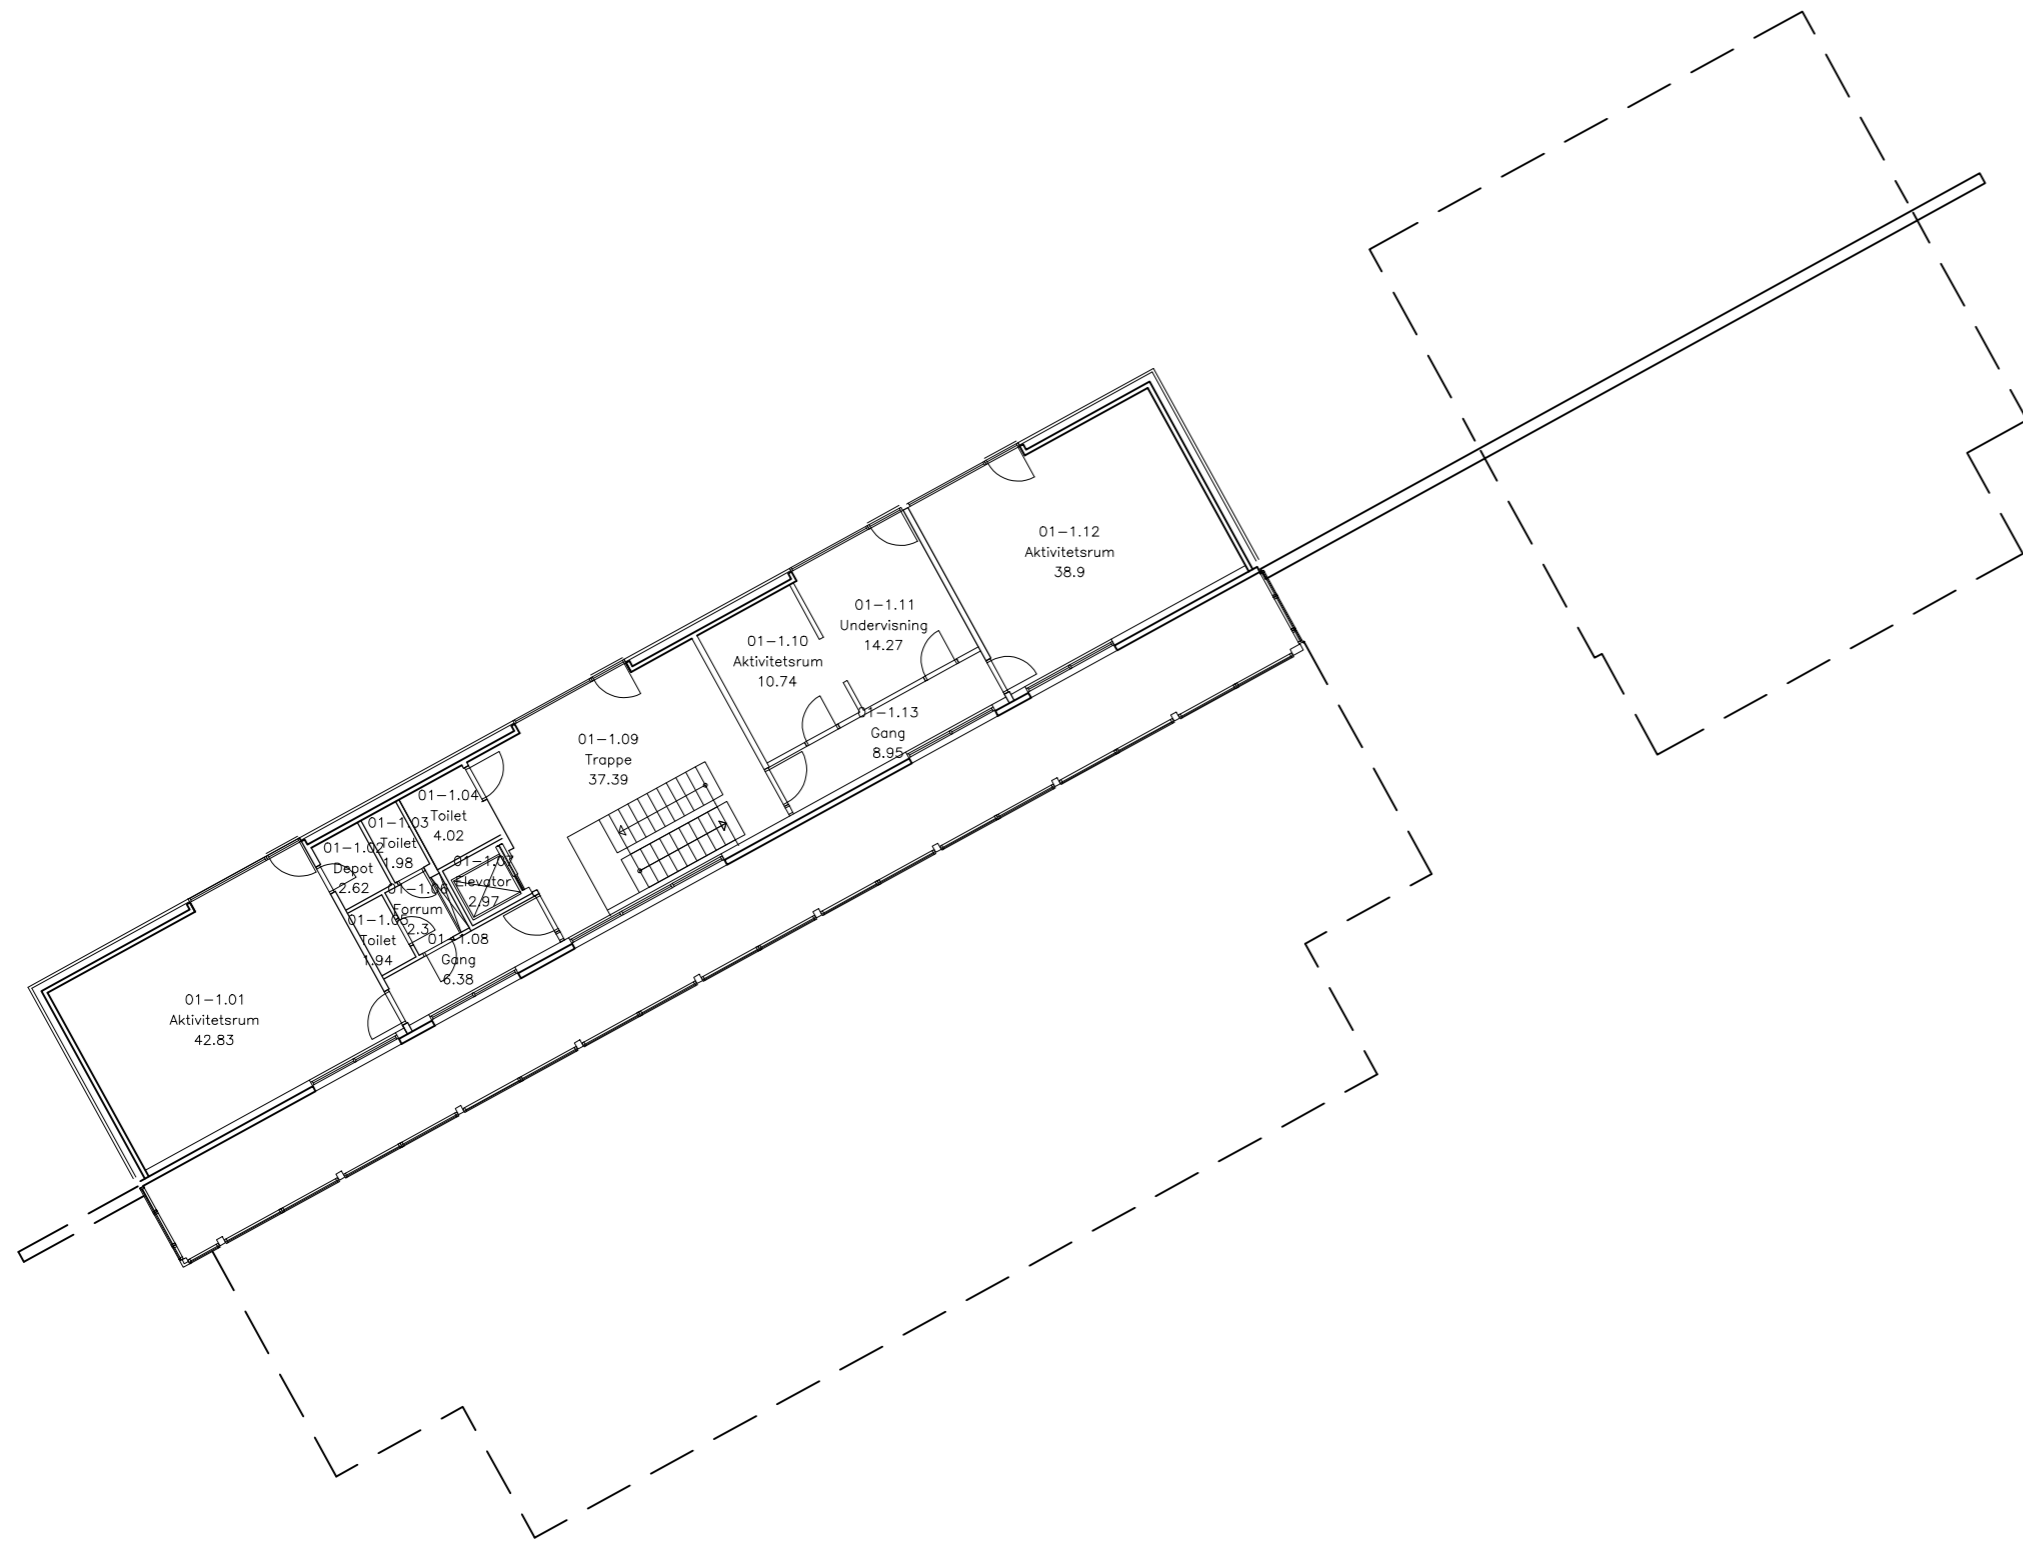

Situationsplan 1:2000

 Kolding Kommune By- og Udviklingsforvaltningen	Kommunale Ejendomme Nytorv 11, 6000 Kolding Telefon 75 50 15 00 FAX 79 79 13 44	
	PROJ./TEGN. HGRJ	PROJEKT DATO MÅL 1:200
Junghansvej 212 6000 Kolding Kvarterhus 1. sal		
SAG ID		
TEGN.NR. -- (99) 1.1.01		