


Snit G-G

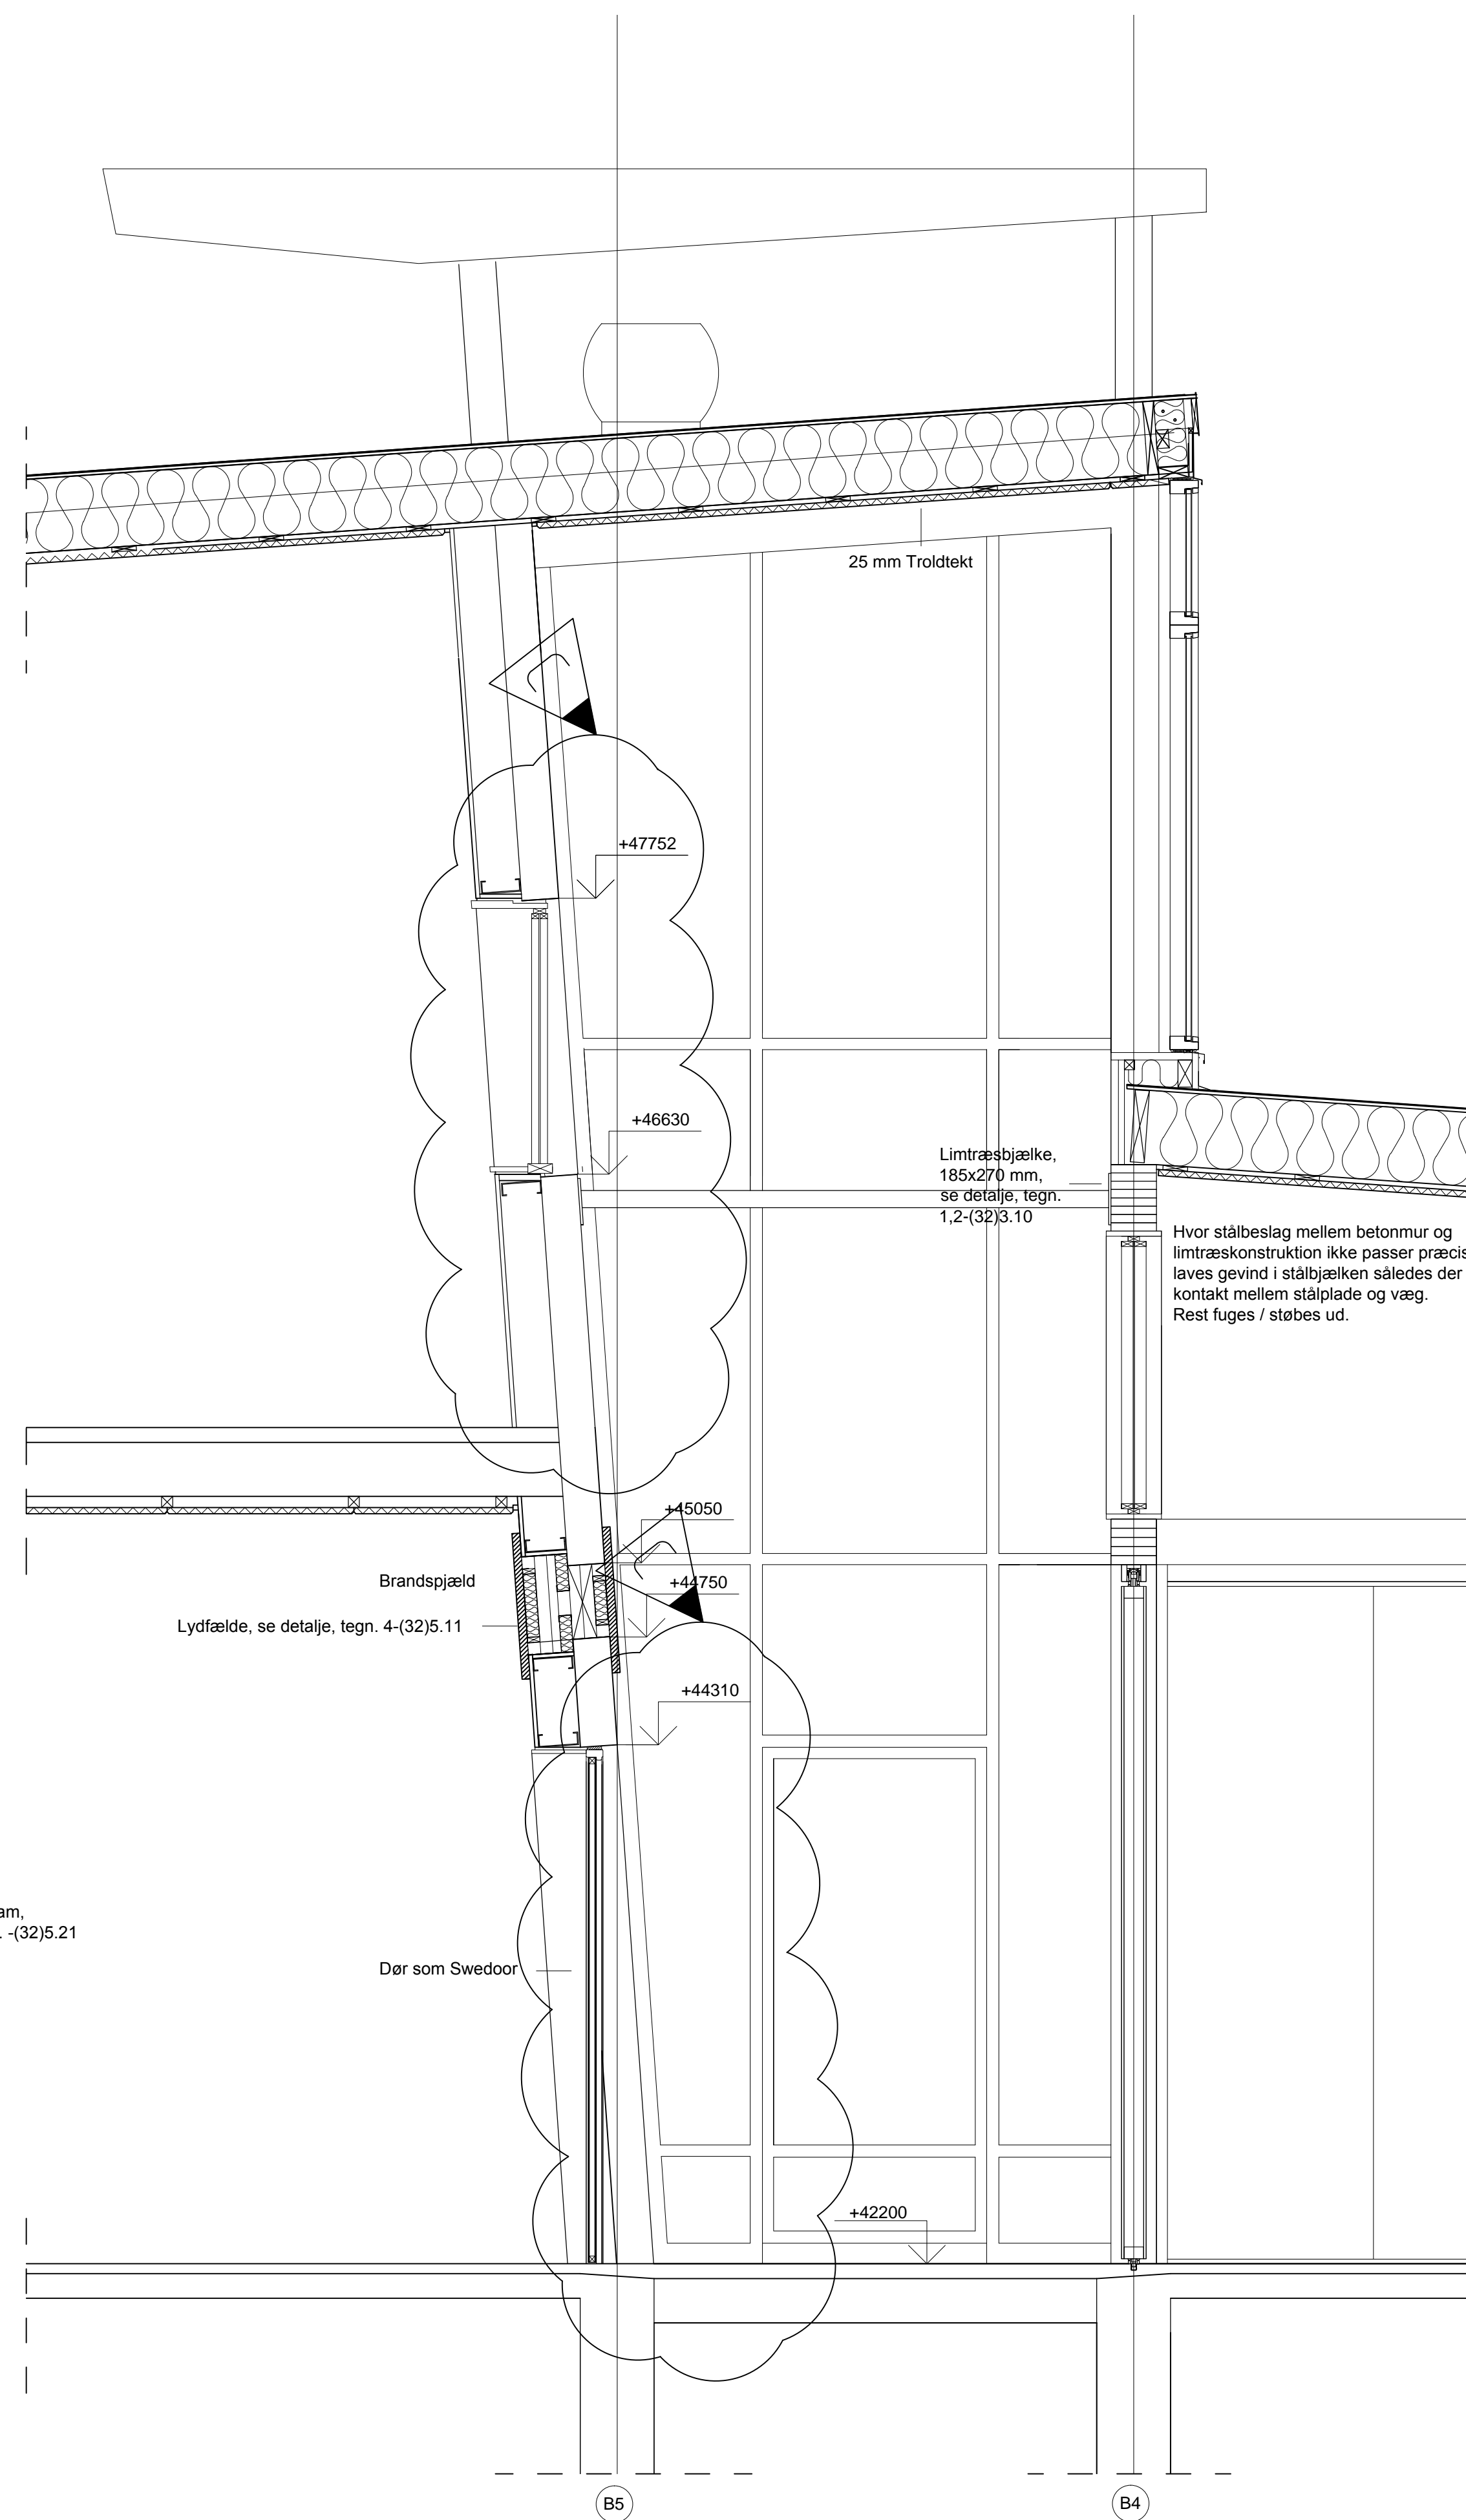

Snit H-H, snit mellem A7 og A8

TEGN.NR.	REV.NR.
-(32)3. 20	C

Hulmål kontrolleres på stedet.  
 Glaspartier udføres med lydkrav Rw 45 dB.  
 Dør og vinduespartier leveres færdigmålet.  
 Lysninger måles på stedet i samme farve som dørpartier.

Rev. G, Dato:	
Rev. F, Dato:	
Rev. E, Dato:	
Rev. D, Dato:	
Rev. C, Dato: 23.08.2001 - Ændring af lysninger ved dør og vinduespartier	
Rev. B, Dato: 08.05.2001 - KOTER - SGA	
Rev. A, Dato: 19.04.2001 - KOTER - SGA	

<b>NCC</b>		Projektgr.   Bygn. del   Niveau   Etage   Lb.nr.	
white arkitekter		-   (32)   3   20 C	
BYGGESAG :		TEKST :	
KOLDING KVARTERHUS		Snit gennem gang, G-G, H-H	
XREF: 373-13	FILNAVN: A323-20	DATO : 03-04-2001	SAGSNR. : 2000-20
	TEGN : SGA / PE	REV : 23.08.2001	MÅL : 1:20
● ARKITEKT:	white arkitekter	Amagertorv 1, 3 sol 1160 København K	TLF. 33 14 24 70
○ KONSTRUKTION:	Sloth Møller Rødgivende ingeniører A/S	Møllegade 56 6400 Sønderborg	TLF. 73 42 31 31
○ VVS OG EL:	Esbensen Rødgivende ingeniører A/S	Møllegade 54 6400 Sønderborg	TLF. 73 42 31 00