


TEGN.NR. **-(99)3. 21** REV.NR. **C**

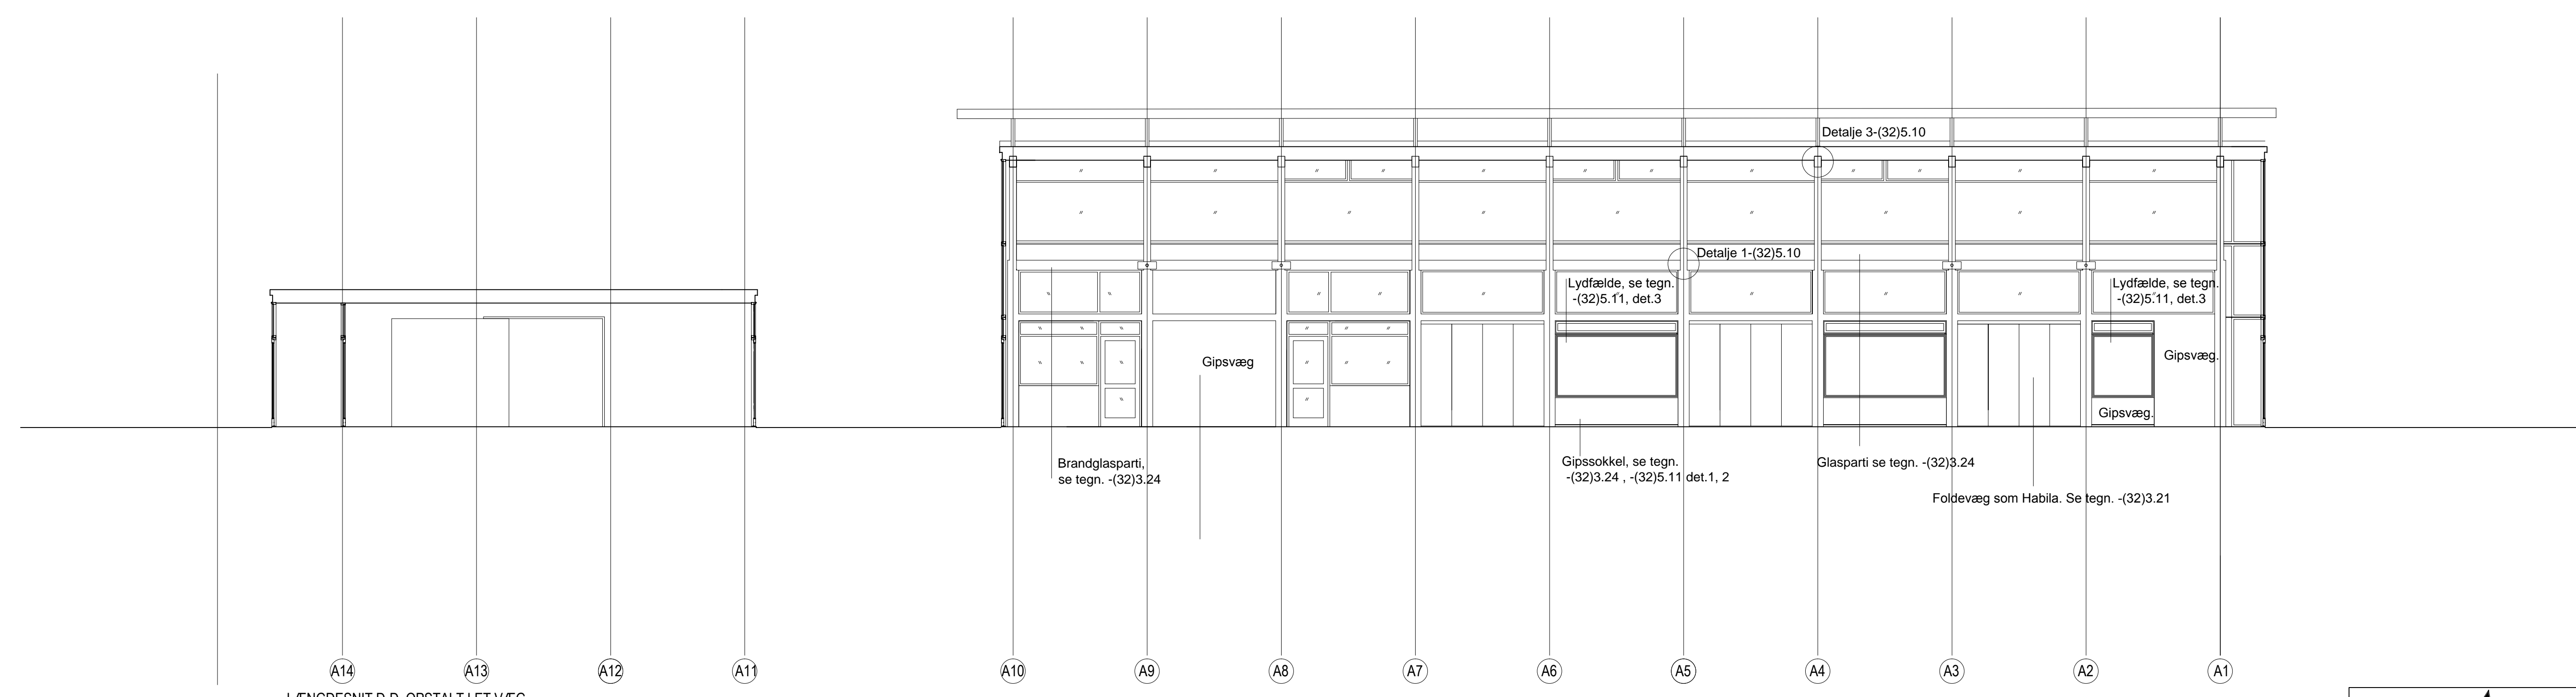

LÆNGDESIT D-D, OPSTALT LET VÆG

Henvisninger:
 Detaljer, se tegn. -(32)3.20, -(32)3.21, -(32)3.22,
 -(32)3.23, -(32)3.24, -(32)3.21, -(32)5.10,
 -(32)5.11

- Rev. G, Dato: _____
- Rev. F, Dato: _____
- Rev. E, Dato: _____
- Rev. D, Dato: _____
- Rev. C, Dato: 26.02.02 - Afslutt
- Rev. B, Dato: 22.08.01 - Ændring af vinduesparti
- Rev. A, Dato: 08.05.01 - Bygningshøjde, henvisninger - SGA

		white arkitekter		Projektgr. -(99)3	Bygn. del 3	Niveau 21C	Etage 21C	Lb.nr. 21C
		BYGGESAG : KOLDING KVARTERHUS		TEKST : længdesnit D-D, syd				
XREF: 991-20	FILNAVN: A993-21	DATO : 03.04.2001	SAGSNR. : 2000-20	TEGN : SGA / RSK	REV : 26.02.02	MÅL : 1:100		
● ARKITEKT: white arkitekter	○ KONSTRUKTION: Sloth Møller Rådgivende ingeniører A/S	○ WS OG EL: Esbensen Rådgivende ingeniører A/S	Amagertorv 1, 3 sal 1160 København K Mellegade 56 6400 Sønderborg Mellegade 54 6400 Sønderborg	TLF. 33 14 24 70 TLF. 73 42 31 31 TLF. 73 42 31 00				